


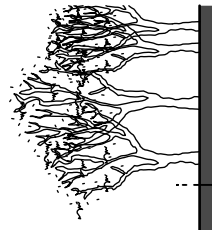

Fritz-Blank-Straße



Nordhaus

C1 Grundstücksfläche ca.343 m<sup>2</sup>

C2 Grundstücksfläche ca.357 m<sup>2</sup>

C3 Grundstücksfläche ca.315 m<sup>2</sup>

C4 Grundstücksfläche ca.315 m<sup>2</sup>

C5 Grundstücksfläche ca.315 m<sup>2</sup>


C6 Grundstücksfläche ca.562 m<sup>2</sup>

Anna-Böckmann-Straße

Plushaus

Basishaus

Südhaus

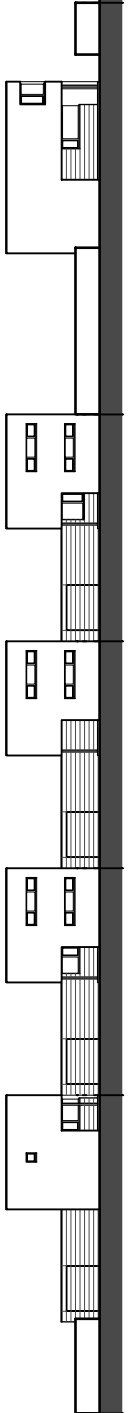

Lageplan + Ansicht Anna-Böckmann-Straße M 1:500